


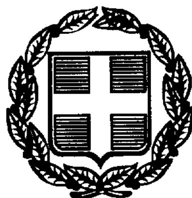

ΕΦΗΜΕΡΙΣ ΤΗΣ ΚΥΒΕΡΝΗΣΕΩΣ

ΤΗΣ ΕΛΛΗΝΙΚΗΣ ΔΗΜΟΚΡΑΤΙΑΣ

ΤΕΥΧΟΣ ΤΕΤΑΡΤΟ — Αρ. Φύλλου 629

21 Αυγούστου 1998

ΠΕΡΙΕΧΟΜΕΝΑ

ΑΝΑΔΑΣΩΣΕΙΣ

ΑΠΟΦΑΣΕΙΣ

Αριθ. 2011 (1)

Κήρυξη αναδασωτέας έκτασης 0,270 στρεμμάτων, στη θέση «Οζενα» του Δήμου Γαργαλιάνων Νομού Μεσσηνίας.

Ο ΓΕΝΙΚΟΣ ΓΡΑΜΜΑΤΕΑΣ
ΠΕΡΙΦΕΡΕΙΑΣ ΠΕΛΟΠΟΝΝΗΣΟΥ

Έχοντας υπόψη:

1. Τις διατάξεις του Π.Δ. 51/87 «Καθορισμός των Περιφερειών της Χώρας για το σχεδιασμό κ.λ.π. της περιφερειακής Ανάπτυξης».

2. Τις διατάξεις των άρθρων 1 παρ. 1 και 2, 2 παρ. 1 εδ. δ', 5 παρ. 3Β, 6 παρ. 7 και 7 παρ. 2 του Ν. 2503/97 «Διοίκηση, Οργάνωση, Στελέχωση της Περιφέρειας κ.λ.π.».

3. Τις διατάξεις του άρθρου 117 παρ. 3 του Συντάγματος.

4. Τις διατάξεις του Ν. 998/79 «περί προστασίας των δασών κ.λ.π.» και ειδικότερα:

α) Του άρθρου 41 παρ. 1

β) Του άρθρου 38 παρ. 1

5. Τις διαταγές του Υπουργείου Γεωργίας:

α) 160417/1180/8.7.80, β) 182447/3049/24.9.80.

6. Την αριθ. 2452/21.7.98 πρόταση του Δασαρχείου Κυπαρισσίας περί κηρύξεως αναδασωτέας, της αναφερόμενης στο θέμα έκτασης.

7. Την αριθ. 5872/29.8.97 απόφαση του Γενικού Γραμματέα Περιφέρειας Πελοποννήσου «Τοποθέτηση Πρ/νων Δ/νσεων Υπηρεσιών κ.λ.π. και εξουσιοδότηση υπογραφής "Με εντολή Γενικού Γραμματέα Περιφέρειας Πελοποννήσου (Ε.Γ.Γ.Π.Π.)"», αποφασίζουμε:

Κηρύσσουμε αναδασωτέα, με σκοπό την προστασία για την επαναδημιουργία της δασικής βλάστησης που καταστράφηκε από παράνομη εκχέρσωση από 15.10.97 μέχρι 30.10.1997 τη δημόσια δασική έκταση, εμβαδού διακοσίων εβδομήντα τετραγωνικών μέτρων που βρίσκεται στη θέση «Οζενα» Δήμου Γαργαλιάνων Νομού Μεσσηνίας προσδιορίζεται από τα στοιχεία: Τμήμα Ι: Α, Β, Γ, Δ, Ε, Α, Τμήμα ΙΙ: Ζ, Η, Θ, Ι, Ζ και έχει όρια:

Τμήμα Ι

Ανατολικά: Αγρό Ευαγγελίας Γκόνη

Δυτικά: Δημόσια Δασική Έκταση

Βόρεια: Δημόσια Δασική Έκταση και ιδιοκτησία Σωτηρόπουλου

Νότια: Καλαμιώνα

Τμήμα ΙΙ

Ανατολικά: Αγρό Ευαγγελίας Γκόνη

Δυτικά: Δημόσια Δασική Έκταση

Βόρεια: Καλαμιώνα

Νότια: Δημόσια Δασική Έκταση


Όπως φαίνεται στο συνημμένο διάγραμμα που αποτελεί αναπόσπαστο μέρος της απόφασης αυτής.

Προβλέπεται φυσική αναγέννηση της δασικής βλάστησης που καταστράφηκε.

Η απόφαση αυτή να δημοσιευθεί στην Εφημερίδα της Κυβερνήσεως.

Καλαμάτα, 28 Ιουλίου 1998

Με εντολή Γεν. Γραμμ. Περιφέρειας
Ο Δ/ντής Δασών Μεσσηνίας
ΠΑΝ. ΜΠΑΖΙΓΟΣ

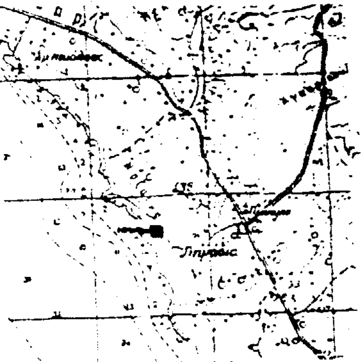


ΑΠΟΣΠΑΣΜΑ ΧΑΡΤΗ Γ.Υ.Σ.-1977
ΦΥΛΛΟ ΧΑΡΤΗ: "ΦΙΛΙΑΤΡΑ"
ΚΛΙΜΑΚΑ 1:50000
→■ Θέση αναδασωτέας έκτασης

ΣΧΕΔΙΑΓΡΑΜΜΑ

Αναδασωτέας δημόσιας δασικής έκτασης στη θέση "Οζενά" περιφέρειας Δήμου Γαργαλιάνων.



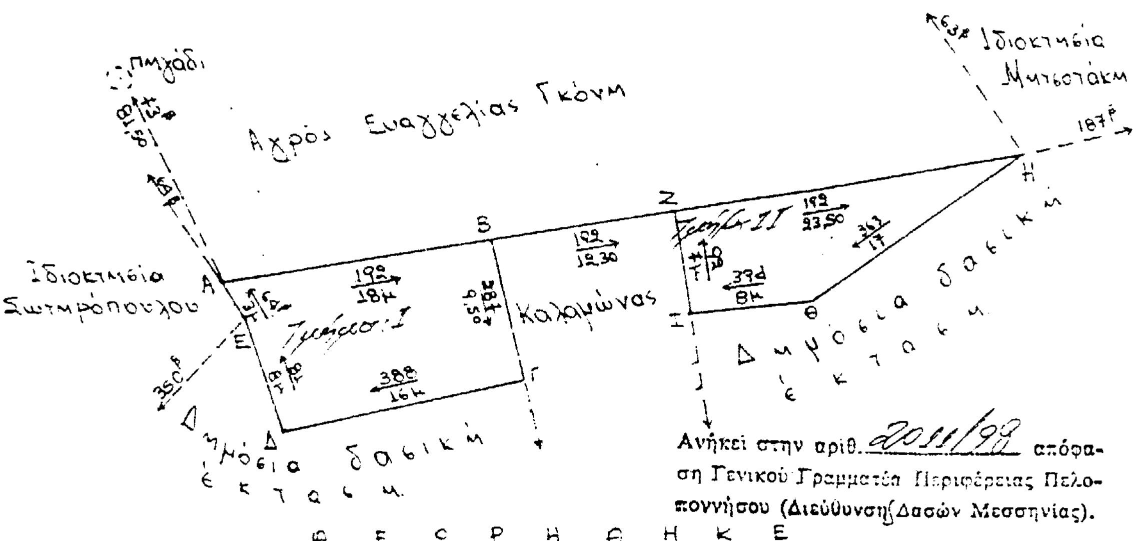

ΥΠΟΜΝΗΜΑ


ΑΒΓΔΕΑ Αναδασωτέα έκταση
Εμβαδό: 0,165 στρέμματα.
ΖΗΘΙΖ Αναδασωτέα έκταση
Εμβαδό: 0,105 στρέμματα.
Σύνολο εμβαδού: 0,270 στρέμ.
Κλίμακα 1:400


Ανήκει στην αριθ. 2011/98 απόφαση Γενικού Γραμματέα Περιφέρειας Πελοποννήσου (Διεύθυνση Δασών Μεσσηνίας).

Γαργαλιάνοι 4-6-1998
Η Συντάκτρια

Τότσκα Νίκη
Δασοπόνος

ΘΕΩΡΗΘΗΚΕ
Κυπαρισσία 16-7-1998
Ο Δασάρχης Κυπ/σίας

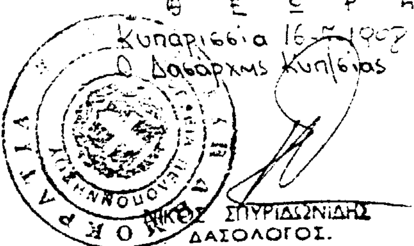

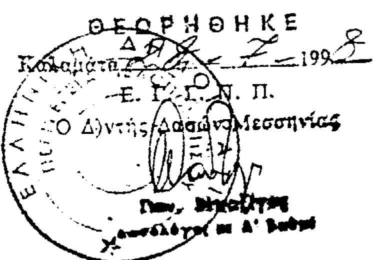

Αριθ. 2012 (2)

Κήρυξη αναδασωτέας έκτασης 0,750 στρεμμάτων, στη θέση «Κοχιλά» Κοινότητας Ξηροκάμπου Νομού Μεσσηνίας.

Ο ΓΕΝΙΚΟΣ ΓΡΑΜΜΑΤΕΑΣ
ΠΕΡΙΦΕΡΕΙΑΣ ΠΕΛΟΠΟΝΝΗΣΟΥ

Έχοντας υπόψη:

1. Τις διατάξεις του Π.Δ. 51/87 «Καθορισμός των Περιφερειών της Χώρας για το σχεδιασμό κ.λ.π. της περιφερειακής Ανάπτυξης».

2. Τις διατάξεις των άρθρων 1 παρ. 1 και 2, 2 παρ. 1 εδ. δ΄, 5 παρ. 3Β, 6 παρ. 7 και 7 παρ. 2 του Ν. 2503/97 «Διοίκηση, Οργάνωση, Στελέχωση της Περιφέρειας κ.λ.π.».

3. Τις διατάξεις του άρθρου 117 παρ. 3 του Συντάγματος.

4. Τις διατάξεις του Ν. 998/79 «περί προστασίας των δασών κ.λ.π.» και ειδικότερα:

α) Του άρθρου 41 παρ. 1

β) Του άρθρου 38 παρ. 1

5. Τις διαταγές του Υπουργείου Γεωργίας:

α) 160417/1180/8.7.80, β) 182447/3049/24.9.80.

6. Την αριθ. 2454/21.7.98 πρόταση του Δασαρχείου Κυπαρισσίας περί κηρύξεως αναδασωτέας, της αναφερόμενης στο θέμα έκτασης.

7. Την αριθ. 5872/29.8.97 απόφαση του Γενικού Γραμματέα Περιφέρειας Πελοποννήσου «Τοποθέτηση Πρ/νων Δ/νσεων Υπηρεσιών κ.λ.π. και εξουσιοδότηση υπογραφής "Με εντολή Γενικού Γραμματέα Περιφέρειας Πελοποννήσου (Ε.Γ.Γ.Π.Π.)"», αποφασίζουμε:

Κηρύσσουμε αναδασωτέα, με σκοπό την προστασία για την επαναδημιουργία της δασικής βλάστησης που καταστράφηκε από πυρκαγιά στις 23.4.1998, τη δημόσια δασική έκταση, εμβαδού επτακοσίων πενήντα τετραγωνικών μέτρων που βρίσκεται στη θέση «Κοχιλά» Κοινότητας Ξηροκάμπου Νομού Μεσσηνίας προσδιορίζεται από τα στοιχεία: Ε, Ζ, Η, Θ, Ι, Κ, Λ, Μ, Ν, Ξ, Ο, Ε και έχει όρια:

Ανατολικά: Δημόσια Δασική Έκταση

Δυτικά: Δημόσια Δασική Έκταση

Βόρεια: Δημόσια Δασική Έκταση

Νότια: Δημόσια Δασική Έκταση

Όπως φαίνεται στο συνημμένο διάγραμμα που αποτελεί αναπόσπαστο μέρος της απόφασης αυτής.


Προβλέπεται φυσική αναγέννηση της δασικής βλάστησης που καταστράφηκε.

Η απόφαση αυτή να δημοσιευθεί στην Εφημερίδα της Κυβερνήσεως.

Καλαμάτα, 28 Ιουλίου 1998

Με εντολή Γεν. Γραμμ. Περιφέρειας
Ο Δ/ντής Δασών Μεσσηνίας
ΠΑΝ. ΜΠΑΖΙΓΟΣ



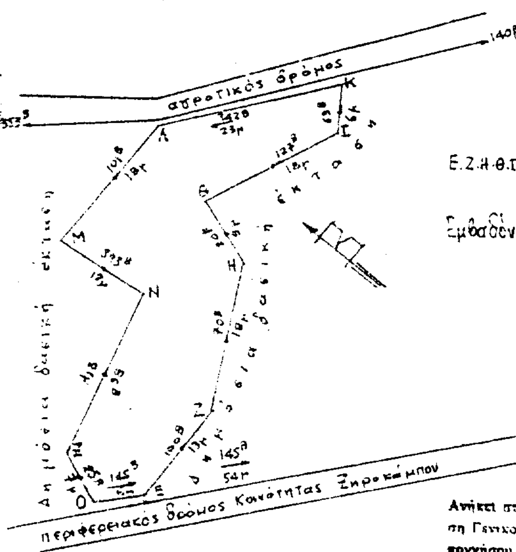

ΠΟΛΕΟΔΟΜΙΑ

ΑΠΟΦΑΣΕΙΣ

Αριθ. 5237 (3)

Τροποποίηση της εγκεκριμένης Πολεοδομικής Μελέτης της συνοικίας Αγίου Νικολάου του Δήμου Καρδίτσας στο ΟΤ Γ 733 (ιδιοκτησία Β. Σισίκη).

Ο ΝΟΜΑΡΧΗΣ ΚΑΡΔΙΤΣΑΣ

Έχοντας υπόψη:

1. Το Ν. 3200/55 «περί Διοικητικής Αποκεντρώσεως».
2. Το Π.Δ. 17.7.1923 «περί σχεδίων πόλεων, κωμών και συνοικισμών του Κράτους και οικοδομής αυτών» (ΦΕΚ 228/Α/16.8.23) και ειδικότερα το άρθρο 3 παράγρ. 2 αυτού και 3 αυτού, όπως τροποποιήθηκε μεταγενέστερα.
3. Το Ν. 1337/83 «επέκταση των Πολεοδομικών Σχεδίων, Οικιστική ανάπτυξη και σχετικές ρυθμίσεις» (ΦΕΚ 91/Α/14.3.83).
4. Το Π.Δ. 183/1986 «Έγκριση τροποποιήσεων σχεδίων πόλεων και καθορισμός όρων και περιορισμών δόμησης από τους Νομάρχες» (Α' 70).
5. Την πρόταση τροποποίησης του σχεδίου πόλης Καρδίτσας που αποφασίστηκε με την αριθ. 259/94 απόφαση του Δ.Σ. και αφορά μείωση του ανατολικού ΚΧ του ΟΤ Γ 733 της συνοικίας Αγίου Νικολάου του Δήμου Καρδίτσας κατά λωρίδα πλάτους 1.22 μ., κατά μήκος του προσώπου του οικοπέδου 022428 Βασιλείου Σισίκη.
6. Την προκαλέσασα την πρόταση από 22.8.94 αίτηση του Βασιλείου Σισίκη ιδιοκτήτη του οικοπέδου 022428 του ΟΤ Γ 733 της ΠΜ της συνοικίας Αγίου Νικολάου, με την οποία ζητά να μεγαλώσει το οικόπεδό του κατά τα 27,5 τ.μ., που του αφαιρέθηκαν με την ΠΕ επί πλέον της υποχρέωσής του σε εισφορά γης.
7. Την αριθμ. 3970/26.11.97 εισήγηση της Υπηρεσίας προς το ΣΧΟΠ Ν. Καρδίτσας (θετική).
8. Την αριθμ. 104/11.12.97 απόφαση του ΣΧΟΠ (θετική).

Επειδή:

1. Σύμφωνα με την αριθμ. 2058/330/19.3.1996 απόφαση του Υπουργού ΠΕ.ΧΩ.Δ.Ε., δεν παρέχεται το δικαίωμα με την πράξη εφαρμογής να αφαιρείται από μία ιδιοκτησία έκταση περισσότερη από εκείνη που καθορίζει ο νόμος ως υποχρεωτική εισφορά σε γη και να μετατρέπεται σε χρηματική αποζημίωση, πράγμα που συμβαίνει στην προκειμένη περίπτωση.
2. Το οικόπεδο του Β. Σισίκη δικαιούται μετά την αφαίρεση της εισφοράς σε γη 241 τ.μ., ενώ η ΠΕ του δίνει τελικά 213,5 τ.μ., ήτοι 27,5 τ.μ. λιγότερα.
3. Το οικόπεδο είναι επίμηκες και κατά συνέπεια δυσμενές ως προς τη δομική εκμετάλλευσή του.
4. Τα τ.μ. που του λείπουν δεν μπορούν να του δοθούν από τα γειτονικά οικόπεδα, γιατί δεν έχουν περίσσεια γης.

Γι' αυτό, αποφασίζουμε:

Άρθρο 1

Τροποποιείται η Εγκεκριμένη Πολεοδομική Μελέτη της συνοικίας Αγίου Νικολάου του Δήμου Καρδίτσας στο ΟΤ Γ 733 με μείωση του ανατολικού ΚΧ κατά λωρίδα πλάτους 1,22 μ. κατά μήκος του προσώπου του οικοπέδου 022428 Βασιλ. Σισίκη, σύμφωνα με το συνημμένο της πρότασης τοπογραφικό διάγραμμα.

Άρθρο 2


Η παρούσα με το συνοδευτικό αυτής τοπογραφικό διάγραμμα δημοσιεύεται στην Εφημερίδα της Κυβερνήσεως.

Κατά της παρούσας επιτρέπεται προσφυγή ενώπιον του Υπουργού Περιβάλλοντος, Χωροταξίας και Δημοσίων Έργων μέσα σε προθεσμία ενός (1) μηνός από τη νόμιμη επίδοσή της.

Καρδίτσα, 30 Ιουλίου 1998

Ο Νομάρχης

ΚΩΝ/ΝΟΣ ΠΑΠΑΚΥΡΙΤΣΗΣ

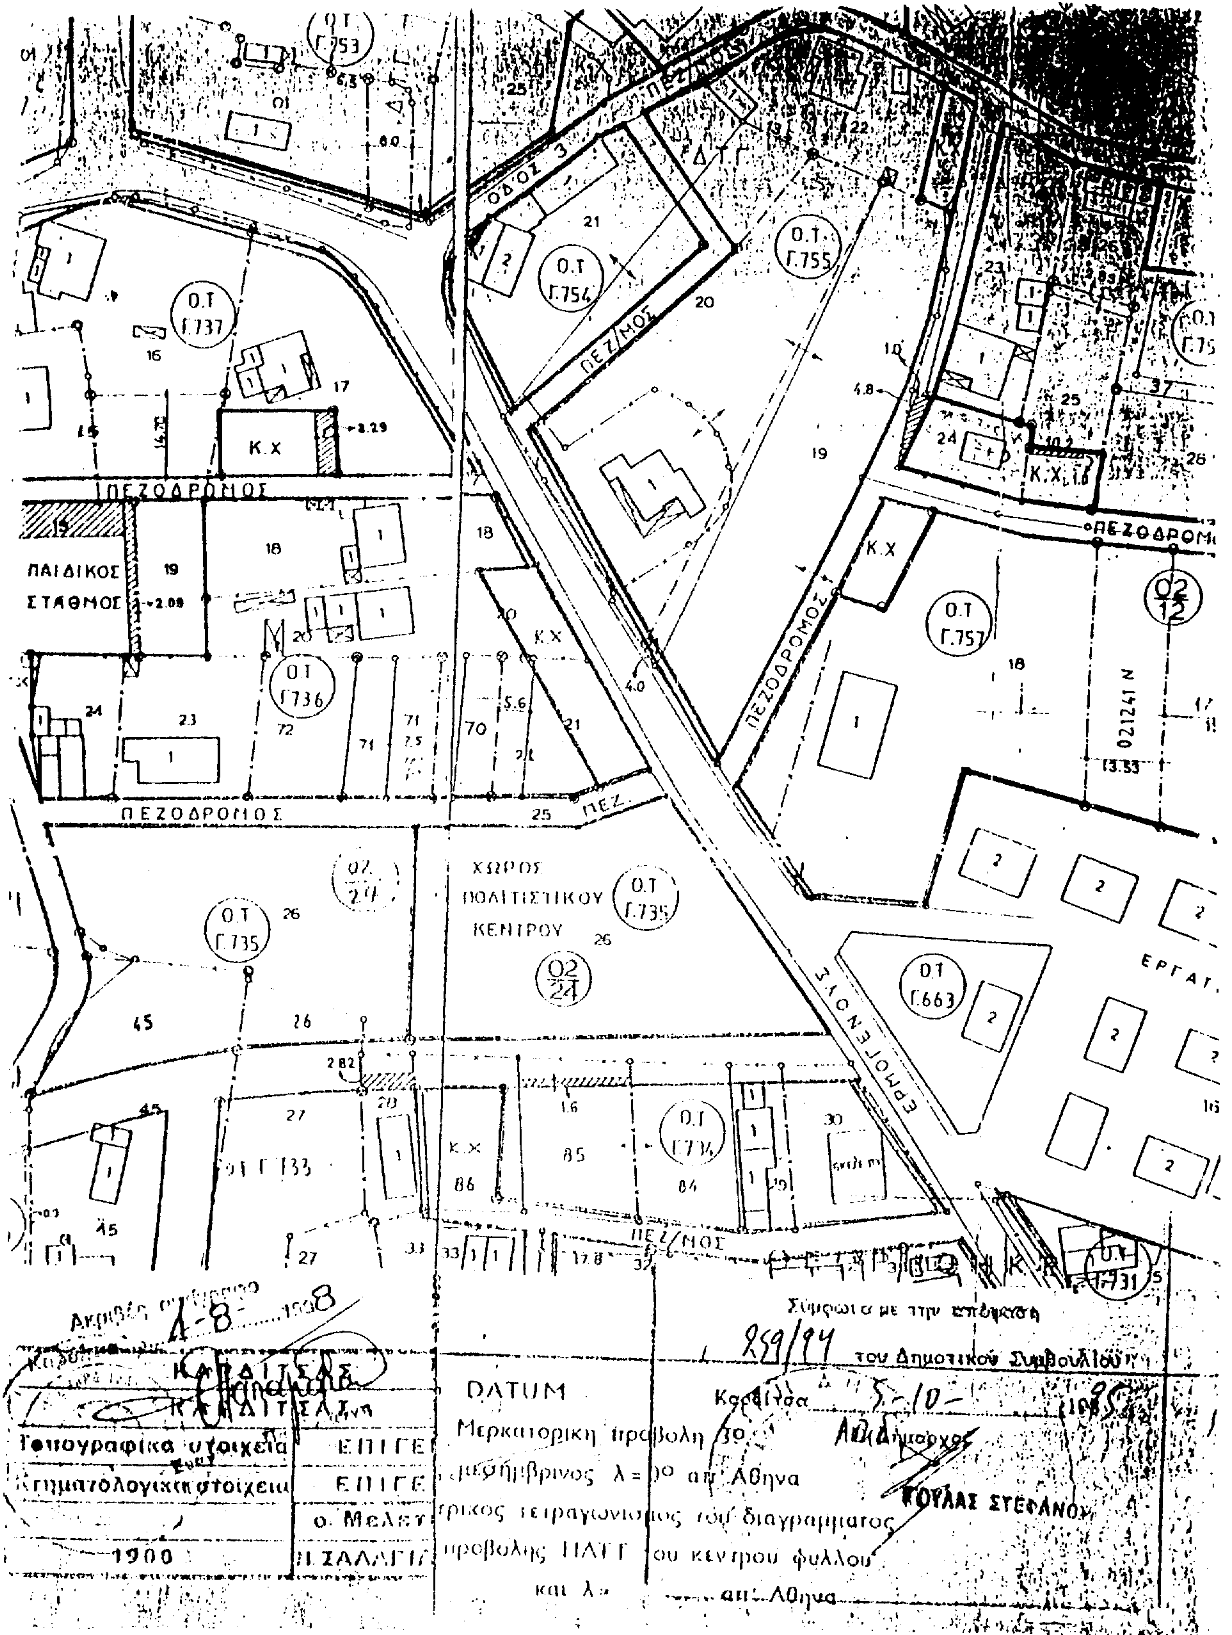
Ο.Τ Γ.753
Ο.Τ Γ.737
Ο.Τ Γ.754
Ο.Τ Γ.755
ΟΔΟΣ 3
ΠΕΖ/ΜΟΣ
Κ.Χ
ΠΕΖΟΔΡΟΜΟΣ
ΠΑΙΔΙΚΟΣ ΣΤΑΘΜΟΣ
Ο.Τ Γ.736
Ο.Τ Γ.757
Ο.Τ Γ.735
ΧΩΡΟΣ ΠΟΛΙΤΙΣΤΙΚΟΥ ΚΕΝΤΡΟΥ
Ο.Τ Γ.663
ΕΡΓΑΤ
ΕΡΜΟΥΠΟΛΕΩΣ
Ο.Τ Γ.734
Ο.Τ Γ.731
Ακριβές αντίγραφο
1-8-1998
Σύμφωνα με την απόφαση
259/94 του Δημοτικού Συμβουλίου
Καισαριανή
ΚΑΙΣΑΡΙΑΝΗ
DATUM
Καισαριανή 5-10-1995
Ο Δήμαρχος
ΚΟΥΛΑΣ ΣΤΕΦΑΝΟΣ
Τοπογραφικά στοιχεία ΕΠΙΓΕ
Κτηματολογικά στοιχεία ΕΠΙΓΕ
Μερκατορική προβολή 3°
μεσημβρινός λ = 3° απ. Αθήνα
Ο. Μελετ
Κεντρικός τετραγωνισμός του διαγράμματος
1900
Η. ΣΑΛΑΓΙ
προβολής ΗΑΤΤ του κέντρου φύλλου
και λ = απ. Αθήνα

Αριθ. 6219 (4)

Τροποποίηση του ρυμοτομικού σχεδίου της πόλης της Κοζάνης στην περιοχή «Αγ. Αθανάσιος - Πλατάνια» στο ΟΤ 834 και στην περιοχή «Κόμβος - Πανόραμα - Ζ.Ε.Χ.» στο Ο.Τ. 1059.

Ο ΝΟΜΑΡΧΗΣ ΚΟΖΑΝΗΣ

Έχοντας υπόψη:

1. Τις διατάξεις του Ν. Δ/τος 17.7.23, όπως μεταγενέστερα τροποποιήθηκαν και συμπληρώθηκαν.

2. Τις διατάξεις του Α.Ν. 314/1968 (ΦΕΚ 47Α), όπως τροποποιήθηκαν και συμπληρώθηκαν με το Ν. Δ/γμα 1018/71 (ΦΕΚ 220Α) και με το Ν. 1577/85 (ΦΕΚ 210Α).

3. Το Π. Δ/γμα 183/86 (ΦΕΚ 70Α).

4. Το Ν. 1735/87 άρθρο 22 παρ. 7.

5. Τις με αριθμούς 488/91 και 489/91 αποφάσεις του Συμβουλίου Επικρατείας.

6. Την κοινή Υπουργική Απόφαση Γ4Δ/15883/1903/18.2.87 (ΦΕΚ 142/Β/15.3.88).

7. α) Το Ν. 2218/13.6.94 (ΦΕΚ 90/Α/13.6.94) «περί Ίδρυσης Νομαρχιακής Αυτ/σης κ.λ.π.», όπως συμπληρώθηκε με το Ν.2240/15.9.94 (ΦΕΚ 153/Α/15.9.94).

β) Τη με αριθμό 19/31.3.95 (ΦΕΚ 326/Β/27.4.95) Απόφαση Νομαρχιακού Συμβουλίου Κοζάνης.

8. α) Το Π. Δ/γμα 19.6.87 (ΦΕΚ 774/Δ/14.8.87).

β) Το Π. Δ/γμα 15.4.88 (ΦΕΚ 492/Δ/11.7.88) και

γ) Τις με αριθμούς 1930/1.6.89 και 1641/13.7.93 αποφάσεις μας περί τροποποίησης των ρυμοτομικών σχεδίων στις περιοχές «Αγ. Αθανάσιος - Πλατάνια» και «Κόμβος - Πανόραμα - Ζ.Ε.Χ.» αντίστοιχα.

9. Τη με αριθμό 136/98 απόφαση του Δημοτικού Συμβουλίου Κοζάνης με την οποία προτείνεται η παραπάνω τροποποίηση.

10. Τη με αριθμό πρωτ. 51/98 γνωμοδότηση του Συμβουλίου ΠΕ.ΧΩ.Δ.Ε. Ν.Κοζάνης.

11. Το γεγονός ότι από τις διατάξεις της απόφασης αυτής δεν προκαλείται δαπάνη σε βάρος του προϋπολογισμού του οικείου Ο.Τ.Α., αποφασίζουμε:

Εγκρίνεται η τροποποίηση του ρυμοτομικού σχεδίου της πόλης της Κοζάνης και ειδικότερα ο αποχαρακτηρισμός του Ο.Τ. 834, στην περιοχή «Πλατάνια - Αγ. Αθανάσιος» από χώρο για ανέγερση «Νηπιαγωγείου» και «Παιδικού Σταθμού» και ο χαρακτηρισμός αυτού σε «Χώρο Πολιτιστικών» και ταυτόχρονα ο αποχαρακτηρισμός του χώρου, σε τμήμα του Ο.Τ. 1059, στην περιοχή «Πανόραμα - Κόμβος - Ζ.Ε.Χ.», από χώρο «Πάρκου - Πολιτιστικά» και ο χαρακτηρισμός του σε χώρο για ανέγερση «Παιδικού Σταθμού», όπως αυτά φαίνονται στο τοπογραφικό διάγραμμα το θεωρημένο από 3.6.98 από το Τμήμα Πολεοδομίας της Δ.Τ.Υ. της Ν.Α. Κοζάνης, που συνοδεύει την απόφαση αυτή και αποτελεί αναπόσπαστο μέρος της.

Η παρούσα απόφαση και το τοπογραφικό διάγραμμα που τη συνοδεύει (κλίμακα 1:1000) να αναρτηθούν στο κτίριο της Νομαρχίας Κοζάνης Τμήμα Πολεοδομίας, 3ος όροφος για 15 ημέρες μετά τη δημοσίευση του λεκτικού της απόφασης και του τοπογραφικού διαγράμματος που τη συνοδεύει στο Φ.Ε.Κ.

Η παρούσα απόφαση να δημοσιευθεί στην Εφημερίδα της Κυβερνήσεως.

Κοζάνη, 27 Ιουλίου 1998

Ο Νομάρχης

ΠΑΣΧΟΣ Ι. ΜΗΤΛΙΑΓΚΑΣ

ΤΡΟΠΟΠΟΙΗΣΗ ΕΓΚ. ΡΥΜΟΤΟΜΙΚΟΥ ΣΧΕΔΙΟΥ α) ΤΗΣ ΠΕΡΙΟΧΗΣ "ΚΟΜΒΟΣ-ΠΑΝΟΡΑΜΑ-ΖΩΝΗ ΕΙΔΙΚΩΝ ΧΡΗΣΕΩΝ ΣΤΟ Ο.Τ. 1059 κ β) ΤΗΣ ΠΕΡΙΟΧΗΣ "ΑΓΙΟΣ ΑΘΑΝΑΣΙΟΣ - ΠΛΑΤΑΝΙΑ" ΣΤΟ Ο.Τ. 834 ΤΟΥ ΔΗΜΟΥ ΚΟΖΑΝΗΣ.

ΚΛΙΜΑΚΑ 1:1000

ΥΠΟΜΝΗΜΑ

ΟΡΟΙ ΔΟΜΗΣΗΣ (ΤΟΜΕΑΣ ΙΒ) "ΚΟΜΒΟΣ-ΠΑΝΟΡΑΜΑ-Ζ.Ε.Χ."

	ΚΑΝΟΝΑΣ	ΠΑΡΕΚΚΛΙΣΗ
Πρόσωπο	20.00 μ.	12.00 μ.
Εμβαδόν	500.00 τ.μ.	250.00 τ.μ.
Κάλυψη	60%	
Σ.Δ.	0.50	
Μ.Υ.	11.00 μ.	

ΟΡΟΙ ΔΟΜΗΣΗΣ (ΤΟΜΕΑΣ Β') "ΑΓ. ΑΘΑΝΑΣΙΟΣ - ΠΛΑΤΑΝΙΑ"

	ΚΑΝΟΝΑΣ	ΠΑΡΕΚΚΛΙΣΗ
Πρόσωπο	20.00 μ.	11.00 μ.
Εμβαδόν	500.00 τ.μ.	250.00 τ.μ.
Κάλυψη	50%	
Σ.Δ.	0.80	

1. Π.Δ. ΣΤΟ 15-4-85 / 11-7-86 ΦΕΚ 492 Δ'
2. Η με αριθμό 16-7-93 απόφαση Νομάρχη Κοζάνης
3. Π.Δ. ΣΤΟ 10-6-87 / 12-8-87 ΦΕΚ 772 Δ'
4. Η με αριθμό 1930/1-6-89 απόφαση Νομάρχη Κοζάνης

Νέα ρυμοτομική γραμμή

Νέα οικοδομική γραμμή

Καταργούμενη ρυμοτομική γραμμή

Καταργούμενη οικοδομική γραμμή

ΒΕΒΑΙΩΣΗ

Η παρούσα τροποποίηση είναι σύμφωνη με την αριθ. 136/1996 απόφαση του Δημοτικού Συμβουλίου Κοζάνης

Ο ΑΝΤΙΔΗΜΑΡΧΟΣ

ΙΩΑΝΝΗΣ ΒΛΑΤΗΣ

"ΚΟΜΒΟΣ ΠΑΝΟΡΑΜΑ-ΖΩΝΗ ΕΙΔΙΚΩΝ ΧΡΗΣΕΩΝ"

"ΑΓΙΟΣ ΑΘΑΝΑΣΙΟΣ - ΠΛΑΤΑΝΙΑ"

ΧΩΡΟΣ ΠΑΙΔΙΚΗΣ ΧΑΡΑΣ

ΧΩΡΟΣ ΠΛΑΤΕΙΑΣ

ΧΩΡΟΣ ΑΘΛΗΤΙΣΜΟΥ

ΧΩΡΟΣ ΟΛΥΜΠΙΑΚΟΥ ΣΤΑΘΜΟΥ

ΧΩΡΟΣ ΠΟΛΙΤΙΣΤΙΚΩΝ

ΧΩΡΟΣ ΜΟΥΣΕΙΟΥ

ΚΟΖΑΝΗ ... 1996

Ο ΣΥΝΤΑΚΤΗΣ

ΚΟΝΔΡΟΚΩΣΤΑΣ ΧΡΗΣΤΟΣ

ΘΕΩΡΗΘΗΚΕ

ΒΛΑΤΗΣ ΙΩΑΝΝΗΣ ΑΝΤΙΔΗΜΑΡΧΟΣ ΚΟΖΑΝΗΣ

Αριθ. 15173 (5)

Τροποποίηση του ρυμοτομικού σχεδίου Κοζάνης της περιοχής «Πλατάνια - Αγ. Αθανάσιος» στο Ο.Τ. 835.

Ο ΝΟΜΑΡΧΗΣ ΚΟΖΑΝΗΣ

Έχοντας υπόψη: .

1. Τις διατάξεις του Ν.Δ/τος της 17ης Ιουλίου 1923 όπως μεταγενέστερα τροποποιήθηκαν και συμπληρώθηκαν.

2. Τις εγκυκλίους 1/4.1.1961 και 8/28.3.1975 της Υπηρεσίας Οικισμού του Υπουργείου Δημοσίων Έργων.

3. Την εγκύκλιο Δ.Τ.Ε./δ/43511/161/55/13.6.88 του Υπουργείου ΠΕ.ΧΩ.Δ.Ε.

4. Τις διατάξεις του Π. Δ/τος της 30ης Απριλίου 1987 (ΦΕΚ 391 Δ΄) και ειδικότερα τα άρθρα 1, 2 και 3.

5. Την με αριθμό 134/98 απόφαση του Δημοτικού Συμβουλίου Κοζάνης, με την οποία προτείνεται τροποποίηση του εγκεκριμένου σχεδίου πόλης.

6. Την αριθμ. 43/98 θετική γνωμοδότηση του Συμβουλίου ΠΕ.ΧΩ.Δ.Ε. της Νομαρχίας Κοζάνης.

7. Την οριστική απόφαση 515/98 του Δημοτικού Συμβουλίου Κοζάνης για την προτεινόμενη τροποποίηση, αποφασίζουμε:

Άρθρο 1

Εγκρίνεται η τροποποίηση του εγκεκριμένου ρυμοτομικού σχεδίου πόλεως Κοζάνης στην περιοχή «Πλατάνια - Αγ. Αθανάσιος» στο Ο.Τ. 835 και συγκεκριμένα:

Τη δημιουργία τετράμετρου (4) πεζόδρομου με 2,50 μέτρα πρασιά ένθεν και ένθεν του πεζόδρομου στο βόρειο όριο του οικοπέδου Ν 040690 στο Ο.Τ. 835, όπως φαίνεται στο συνημμένο τοπογραφικό διάγραμμα.

Το νέο Ο.Τ. που δημιουργείται λαμβάνει τον αριθμό 835Α.

Άρθρο 2

Από τις διατάξεις αυτής της απόφασης δεν προκαλείται δαπάνη σε βάρος του προϋπολογισμού του Δήμου Κοζάνης.

Η ισχύς της παρούσας απόφασης αρχίζει από τη δημοσίευσή της στην Εφημερίδα της Κυβερνήσεως.


Μετά την παραπάνω δημοσίευση η απόφαση αυτή μαζί με το σχετικό τοπογραφικό διάγραμμα που τη συνοδεύει να αρτηθεί στο Δημοτικό Κατάστημα επί 15 ημέρες για ενημέρωση.

Η παρούσα απόφαση να δημοσιευθεί στην Εφημερίδα της Κυβερνήσεως.

Κοζάνη, 4 Αυγούστου 1998

Ο Δήμαρχος

ΠΑΡΙΣ ΚΟΥΚΟΥΛΟΠΟΥΛΟΣ

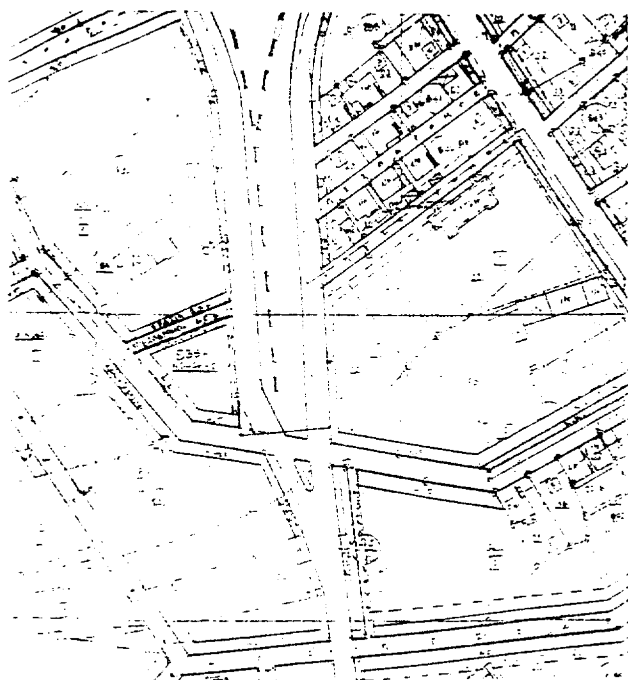

ΤΡΟΠΟΠΟΙΗΣΗ ΕΓΚ. ΡΥΜΟΤΟΜΙΚΟΥ ΣΧΕΔΙΟΥ ΠΕΡΙΟΧΗΣ "ΑΓΙΟΣ ΑΘΑΝΑΣΙΟΣ-ΠΛΑΤΑΝΙΑ" ΣΤΑ Ο.Τ. 835-835Α.

ΚΛΙΜΑΚΑ 1:1.000

ΥΠΟΜΝΗΜΑ

ΚΟΖΑΝΗ ΙΑΝΟΥΑΡΙΟΣ 1998

Ο ΣΥΝΤΑΚΤΗΣ